


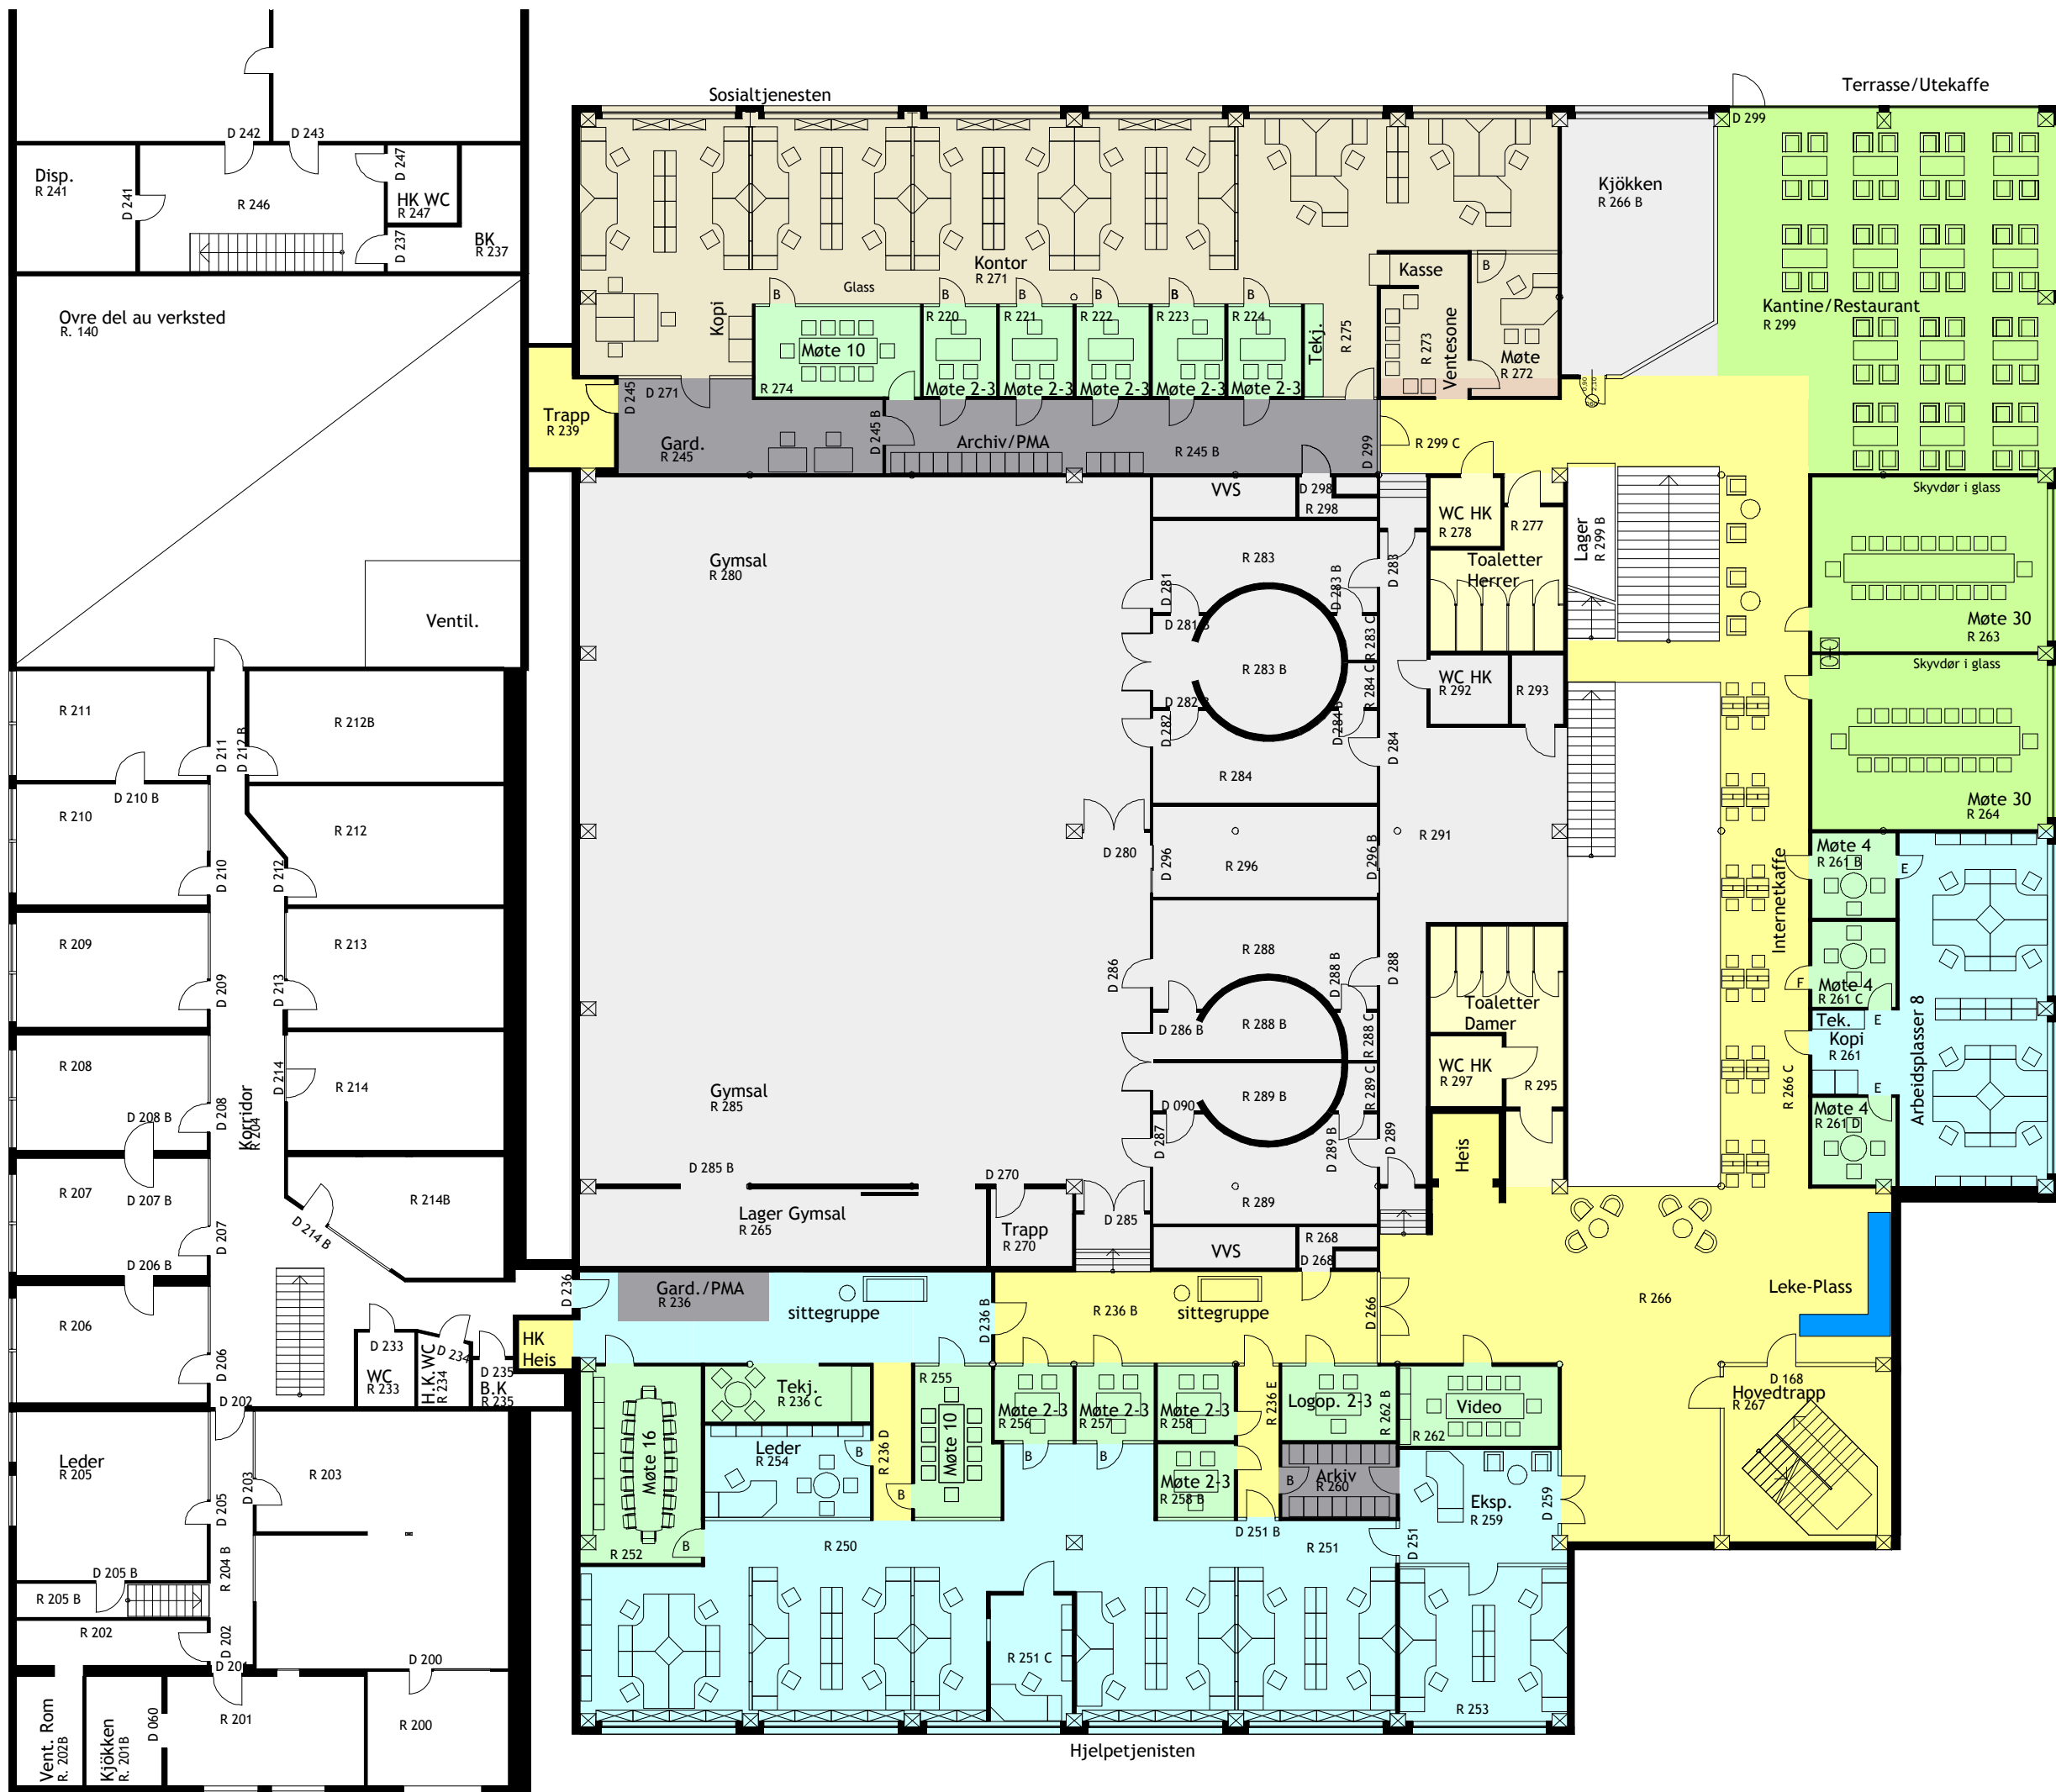

- Legende
- Flur
 - WC
 - Arkiv/Lager
 - Ressursen
 - Møte
 - Hjelpetjenisten
 - Kantine
 - Sosialtjenesten

THOMAS DIETRICH
ARCHITEKTUR & INNENARCHITEKTUR

Bauherr:
O. Hovde A/S
Valentilstveien 7
7017 Trondheim

BV:
"Hovdebygget"
Industrievien 7
7080 Heimdal

Etage 2:
Rømfordeling

Plan 024
M 1:200
01.08.2002